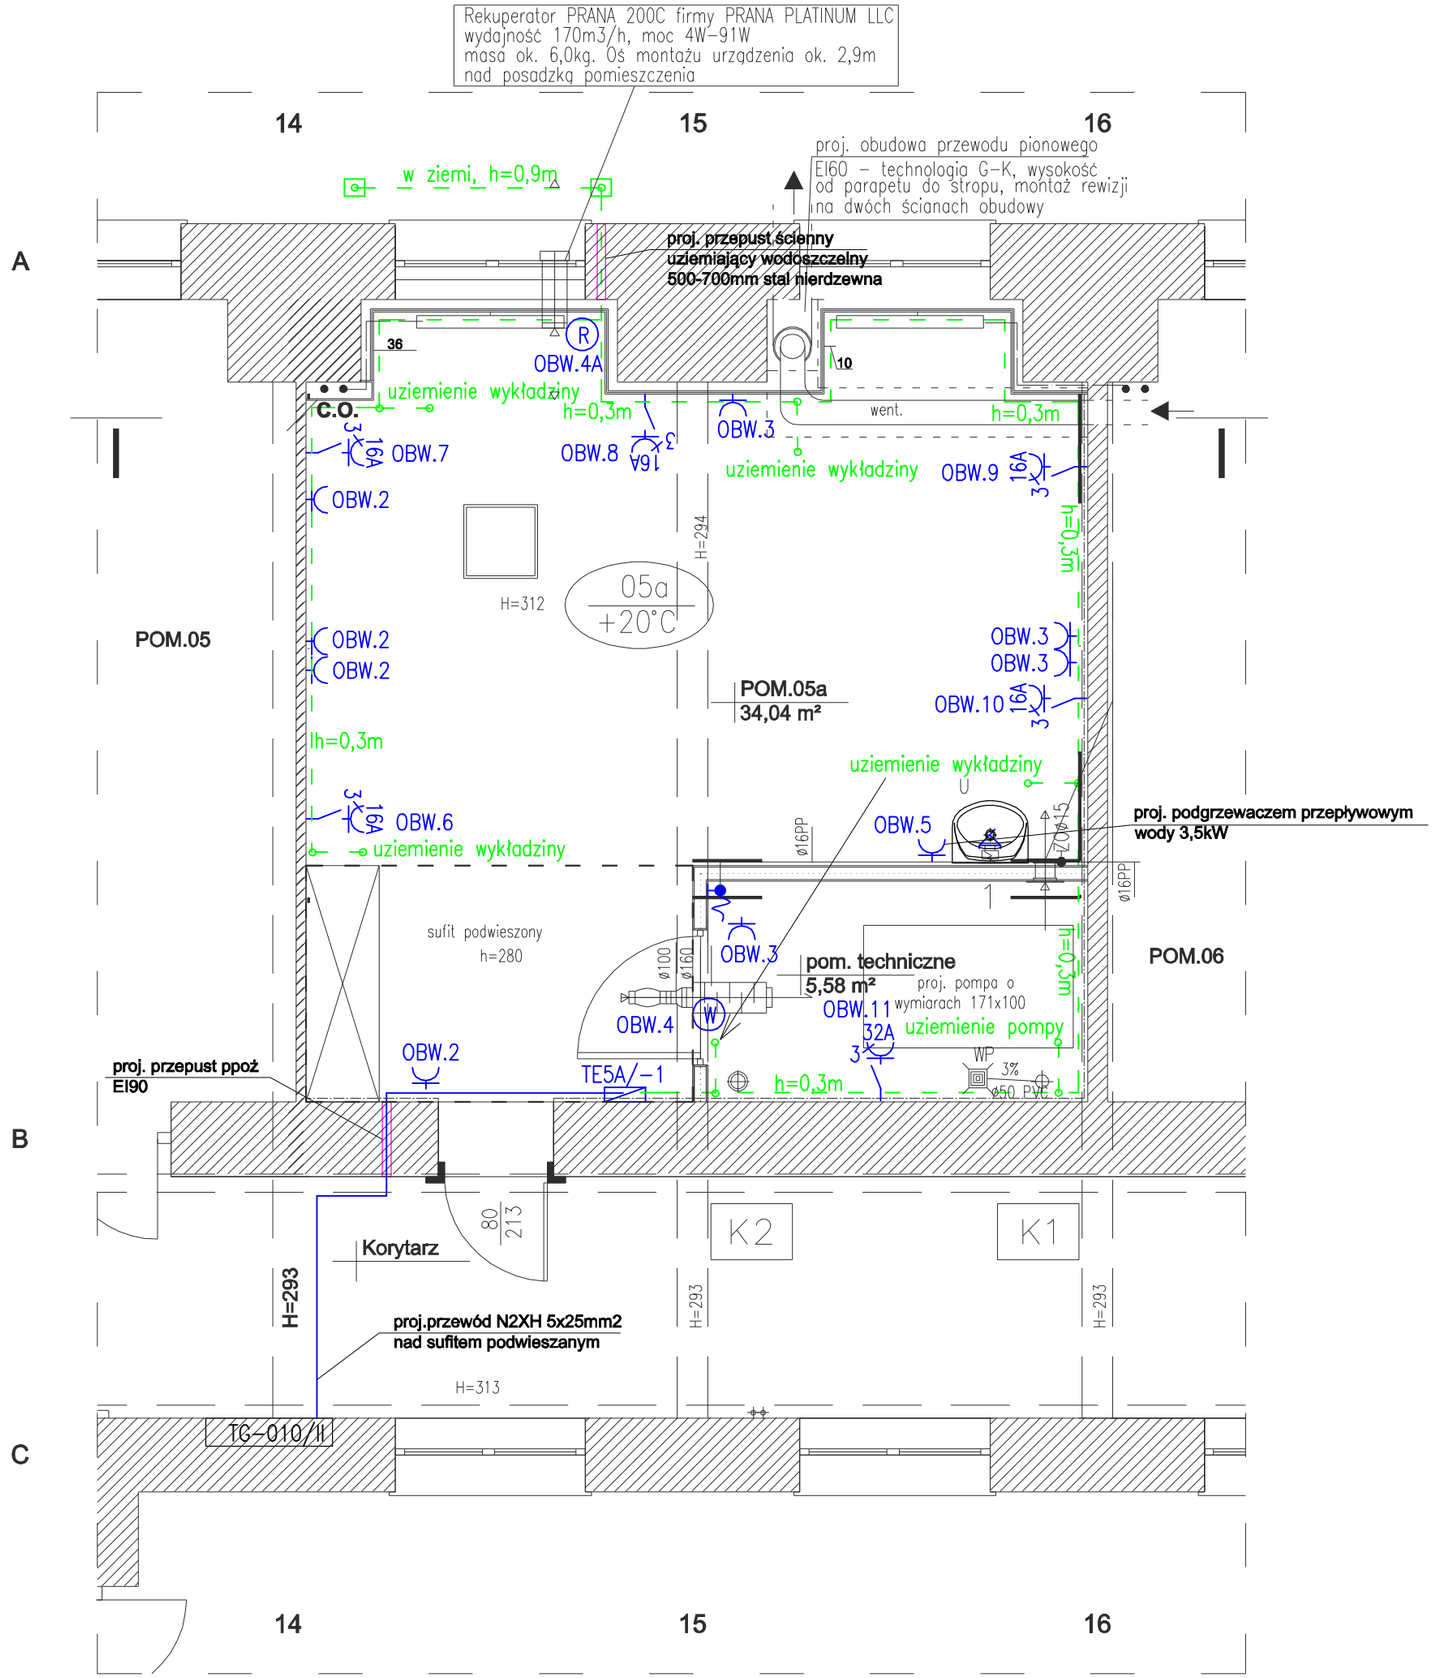

LEGENDA

- TABLICA ELEKTRYCZNA TE5A/-1
- Gniazdo 1 faz 230V, 16A, IP44 L+N+PE natynkowe
- 3x16A – Gniazdo 3 faz 400V/230V,16A, IP44 L+N+PE natynkowe z wyłącznikiem 0-1
- 3x32A – Gniazdo 3 faz 400V, 32A, IP44 L+N+PE natynkowe z wyłącznikiem 0-1
- W – System wentylacyjny, 230V, 0,1kW
- R – Rekuperator 230V, 0,1kW
- Uziom szpilkowy Galmar Fe/Zn fi16mm, h=5m
- Płaskownik Fe/Zn 30x4

Jednostka projektowa	**VGR- Violetta Piękoś-Kwiecińska 04-228 Warszawa, ul. Tytoniowa 24/38**	
Inwestor	Wydział Inżynierii Produkcji POLITECHNIKI WARSZAWSKIEJ Warszawa,ul.Narbutta 85	
Temat:	**REMONT POMIESZCZEŃ 5A I 5B**	
Adres bud.:	**Warszawa, ul. Narbutta 85**	
Faza proj.:	PROJEKT BUDOWLANY	
Branża:	ELEKTRYCZNA	
projektant:	mgr inż. Marcin Zięba Uprawnienia budowlane do projektowania bez ograniczeń w specjalności instalacyjnej nr upr. upr. MAZ/0072/POOE/10	Podpis:
Tytuł rys.:	**Instalacja elektryczna gniazd wtykowych 230V/400V**	
Nr rys.:	**E03**	SKALA:
Data:	11.05.2020r	1:50